



TENEMOS LA TIERRA PARA TU PROYECTO



www.landtobuild.mx



contacto@landtobuild.mx



984 175 0345





Características del Lote 448

Ubicado sobre Carr. Playa del Carmen - Mérida.

Muy cerca del Fracc. Villas del Sol y planta distribuidora El Maharaja.

Ubicación privilegiada para plantas productoras, distribuidoras y comercializadoras.

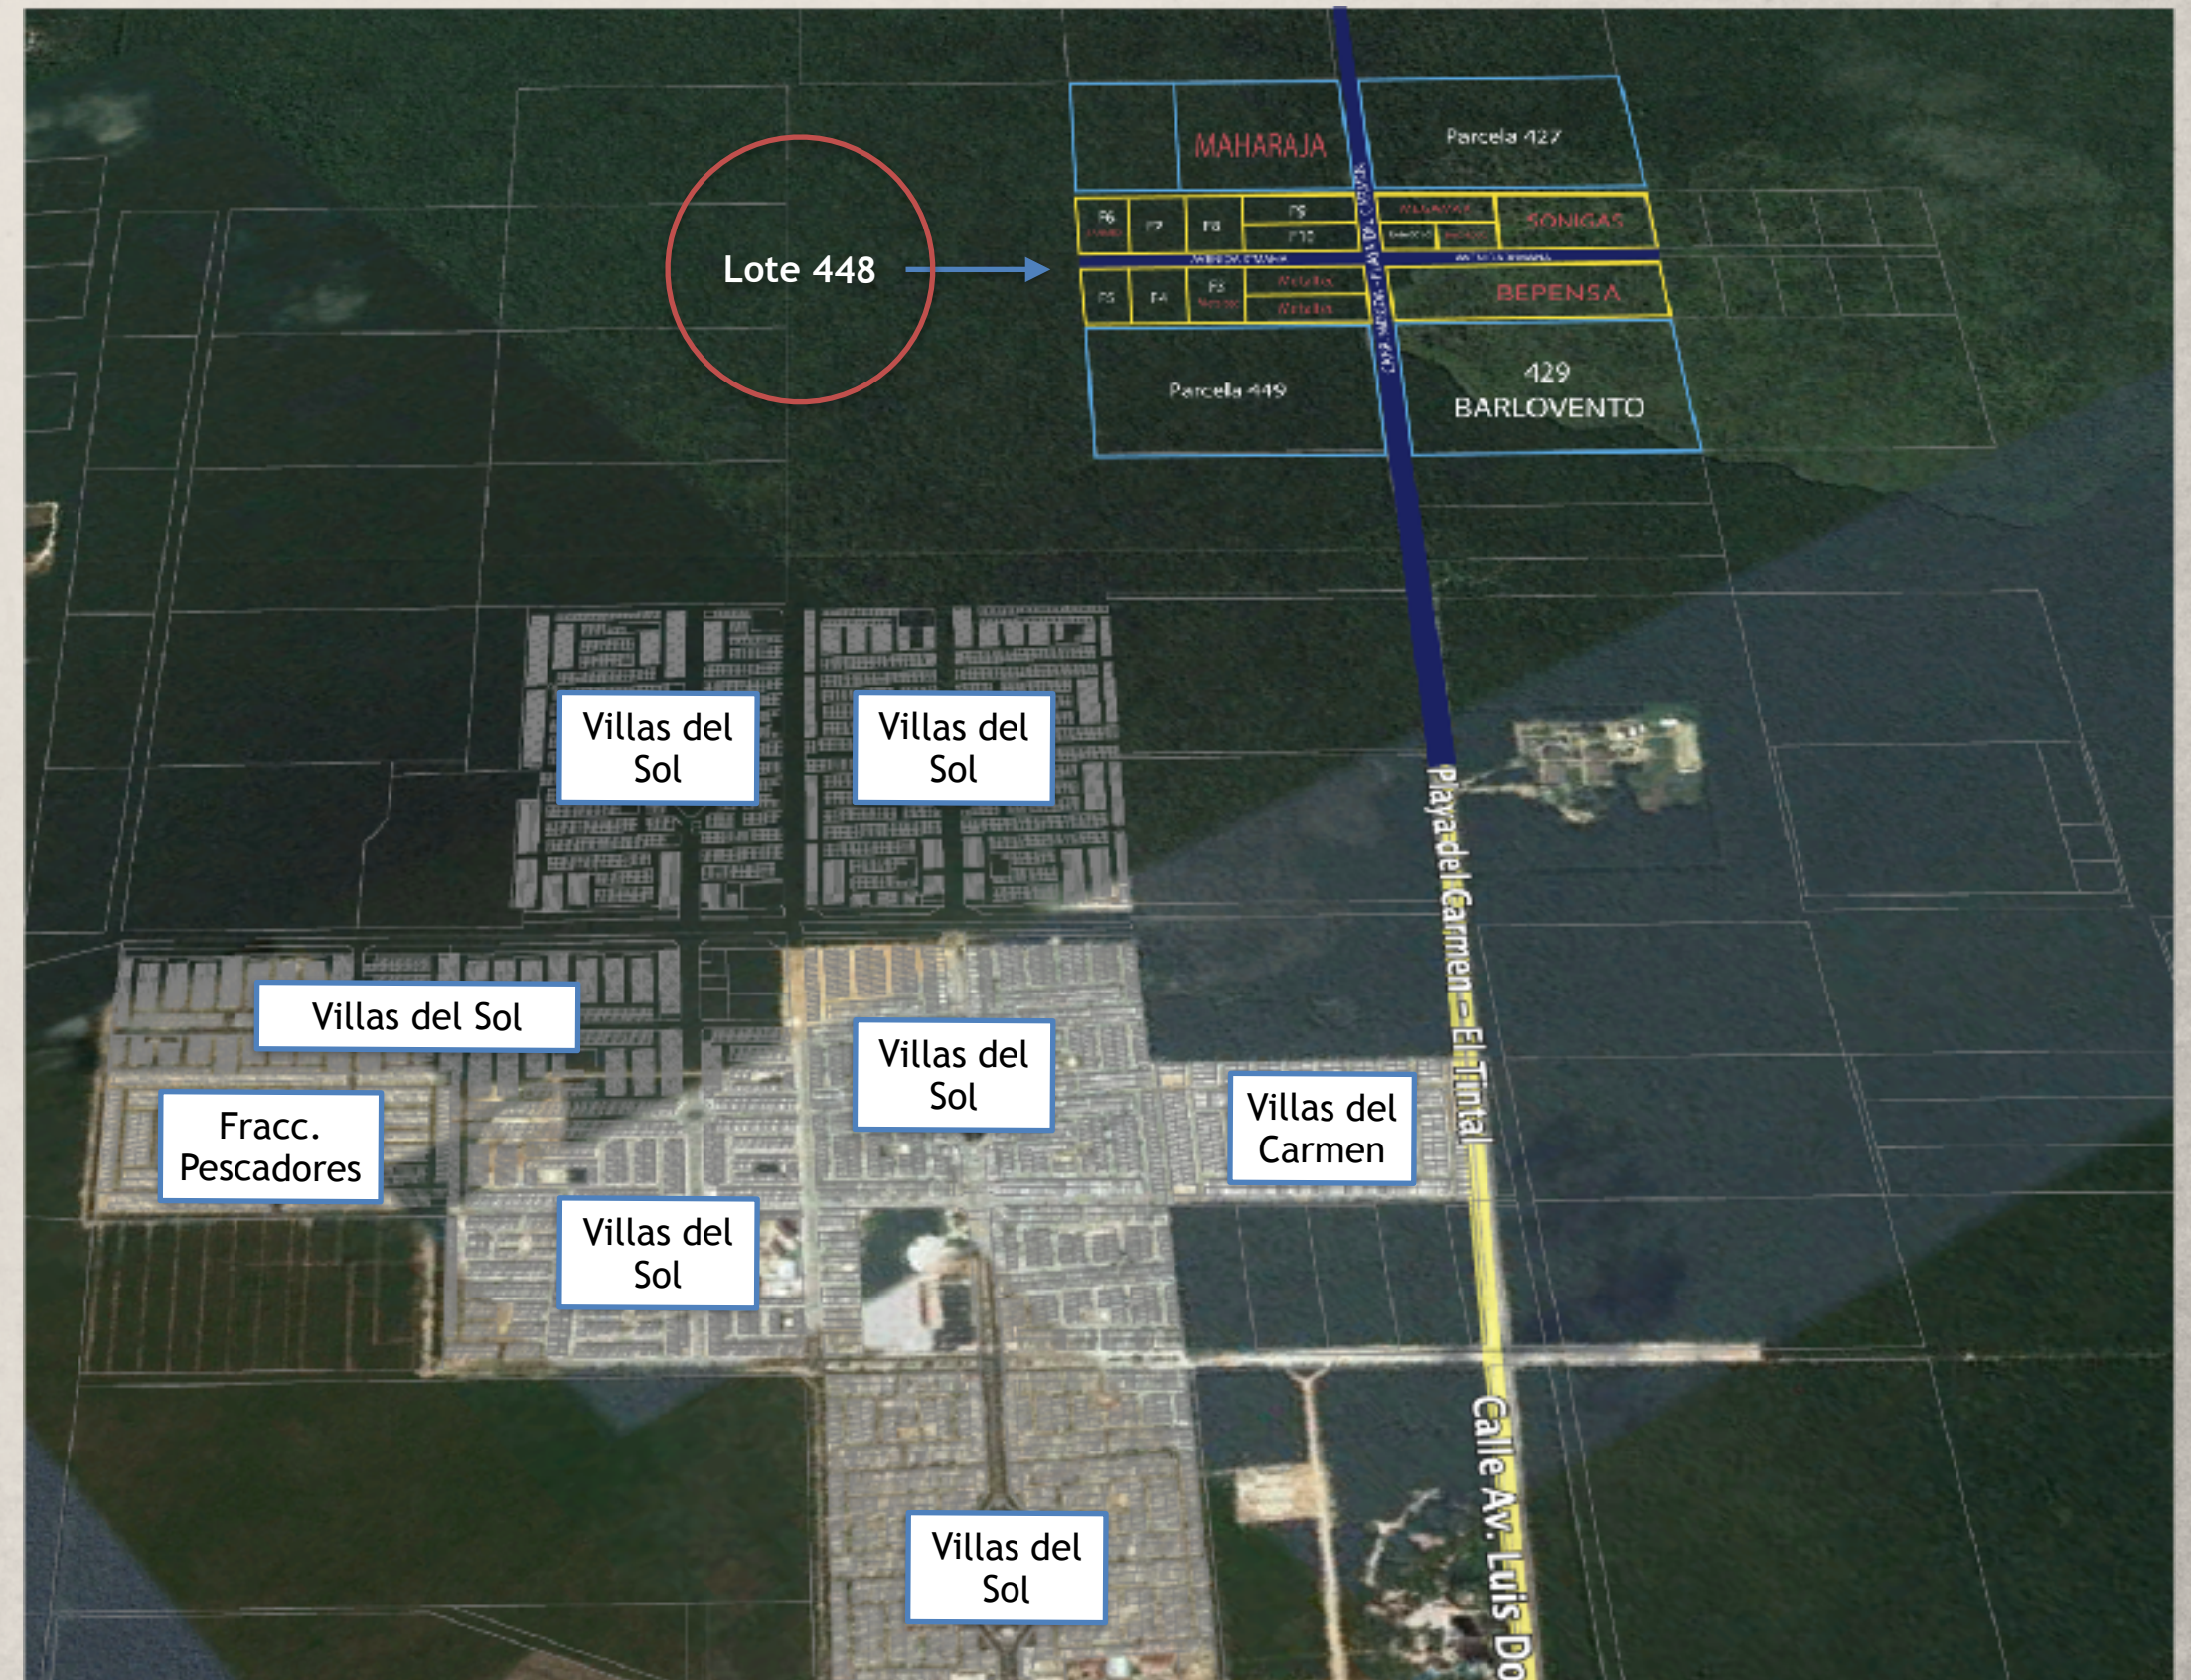

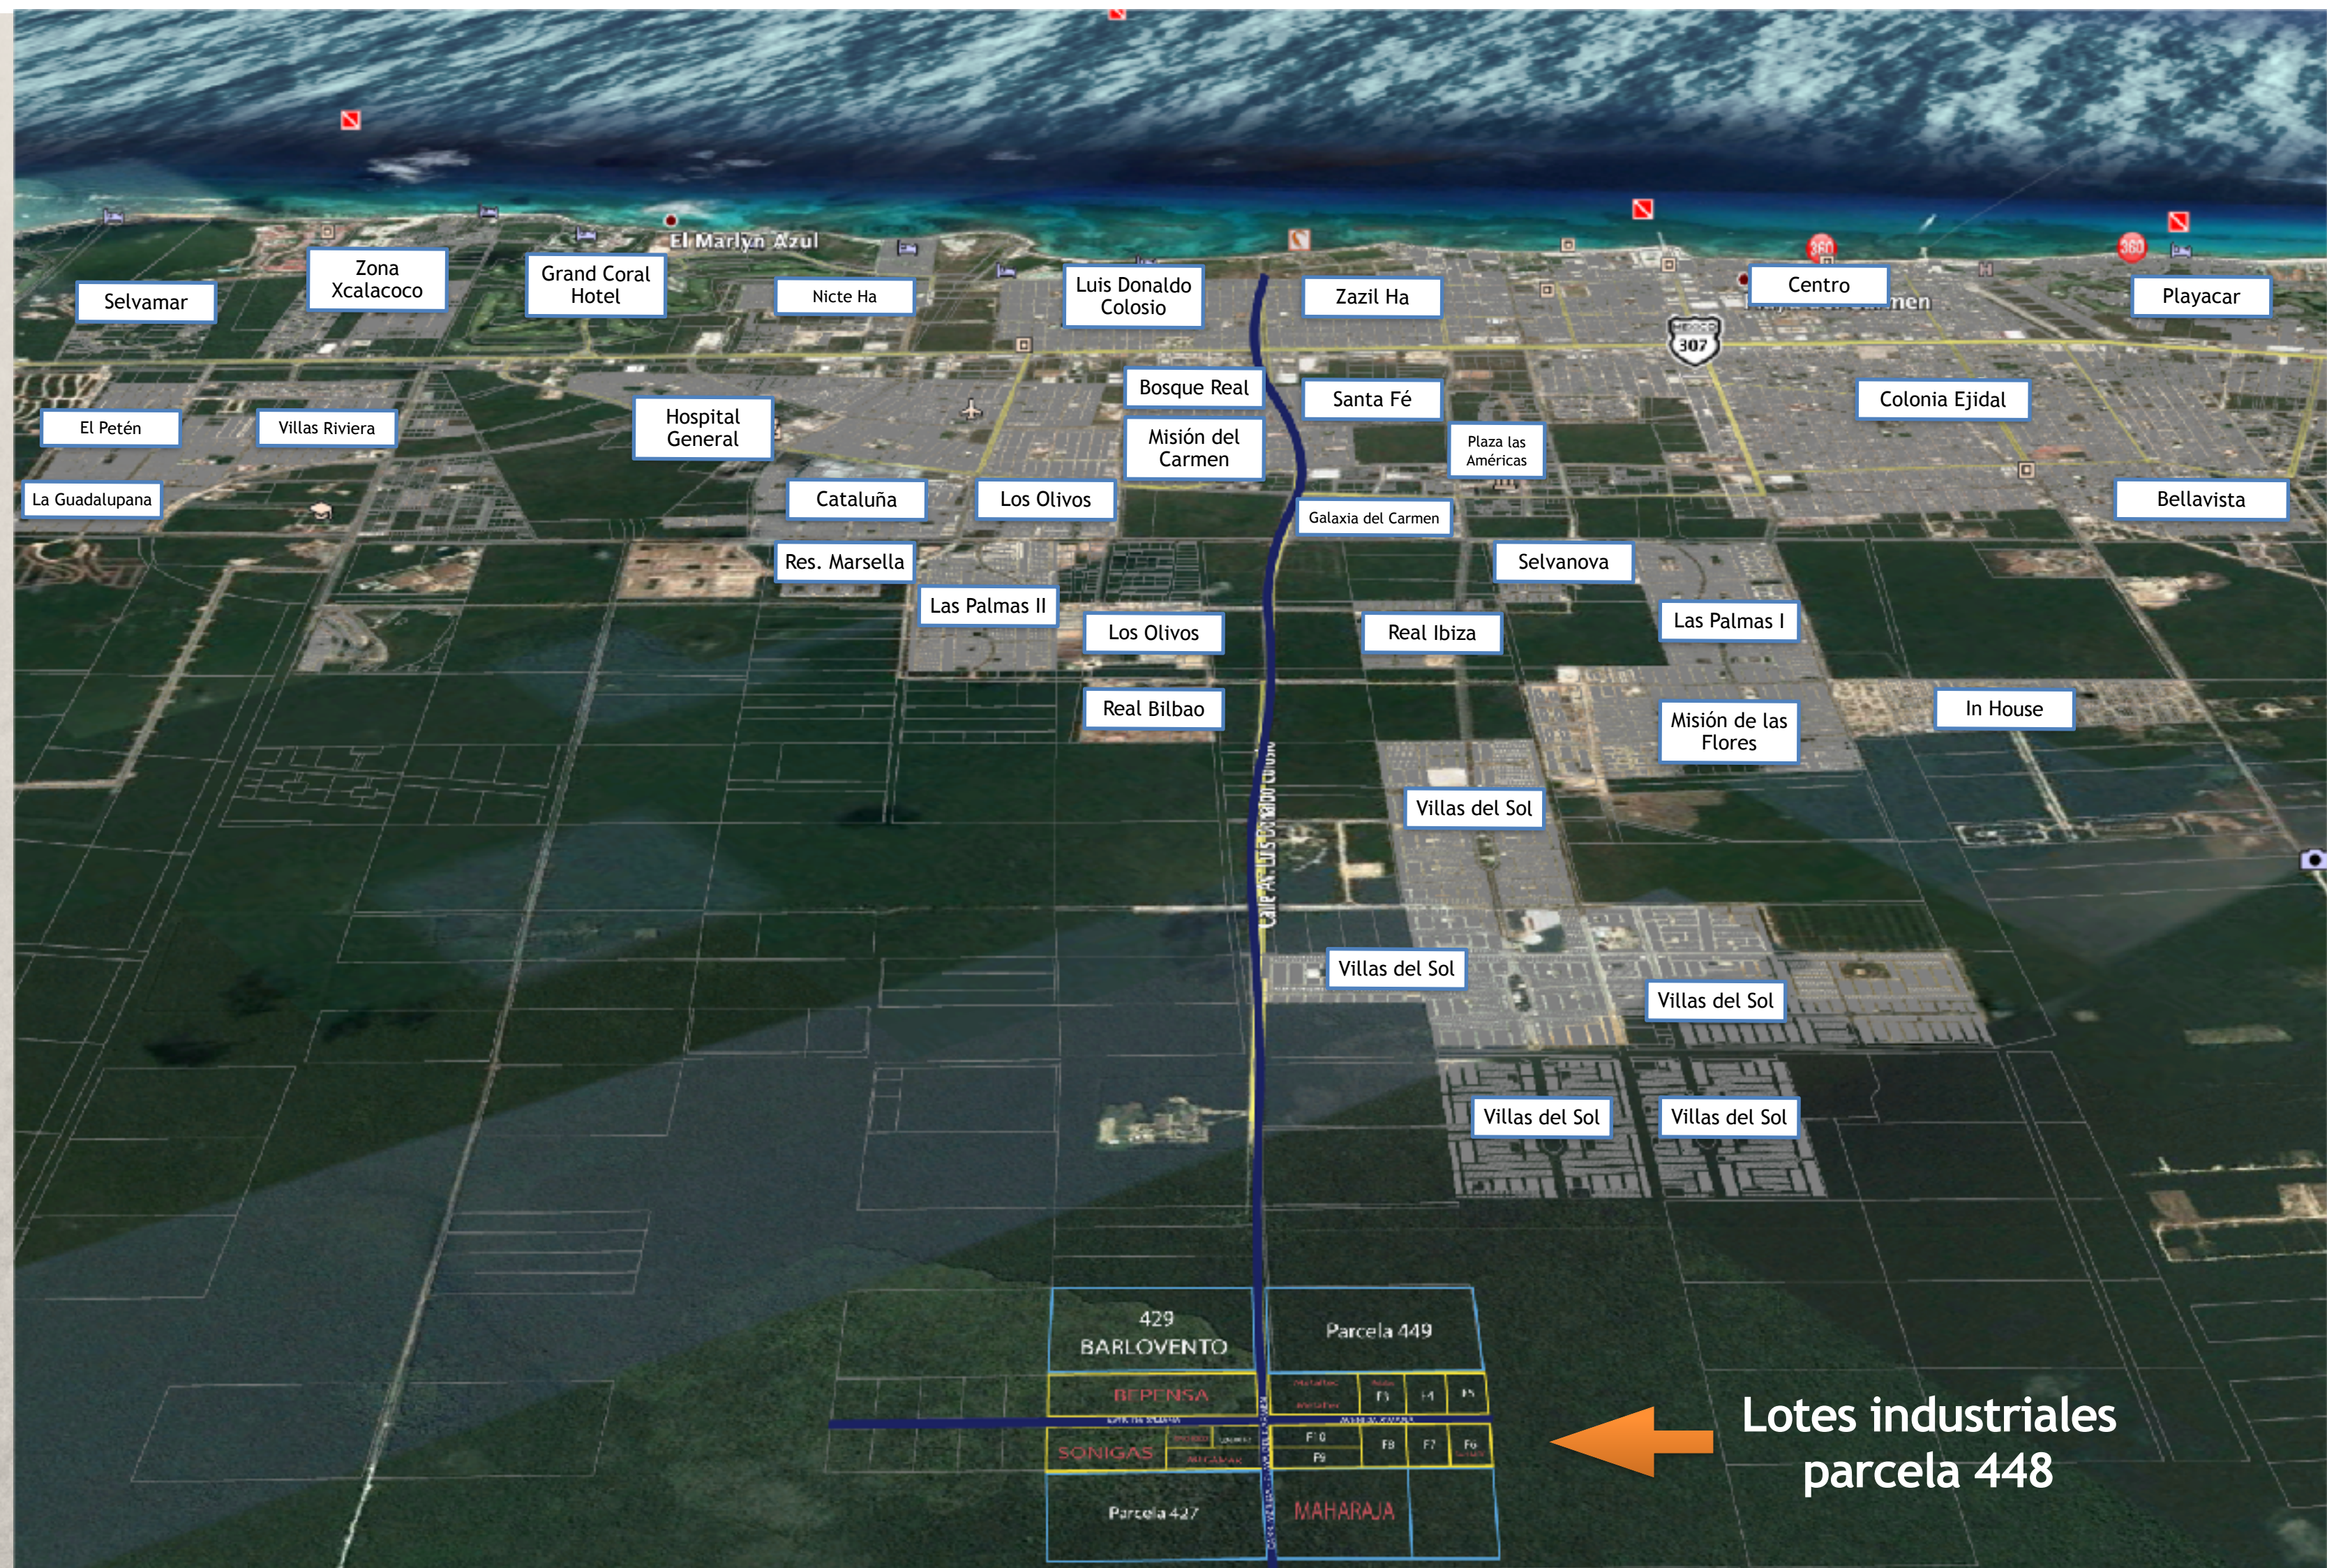

Lotes industriales
parcela 448



Mar Caribe

Villas del Sol

Periférico

Av. CHIICH

Av. YUUM

Av. Constituyentes

Av. X'MANÁ

Av. de las Cigüeñas

F2 METALTEC

F1 METALTEC

F3 METALTEC

F4
17,571.02 M2

F5
17,571.02 M2

F10 18,092.60 M2

F9 18,092.60 M2

F8
17,451.55 M2

F7
17,451.55 M2

F6
SANMEX

El Maharaja

Av. Luis Donaldo Colosio

TERRANOVA
LAND TO BUILD
www.landtobuild.mx

© 2019

Plano Lote 448



	
UBICACIÓN : _____	
	
SIMBOLOGÍA : _____	
	CASETA DE POLICIA
	CASETA DE COBRO
PLANO : _____	
CATASTRAL	
FECHA : JULIO- 2018	
 NORTE	USO DE SUELO: _____ COMERCIAL-INDUSTRIAL
URB1	UBICACIÓN : CARRETERA FEDERAL AV. LUIS DONALDO COLOSIO
	1 : 2500
PLANO No : _____	ESCALA

Villas del Sol



Av. Chiich

Av. Yuum

Av. X'maná

F2

F1

F3

F10

F4

F5

F8

F9

F7


F6

TERRANOVA
LAND TO BUILD
www.landtobuild.mx

© 2019

Plan de Vialidades



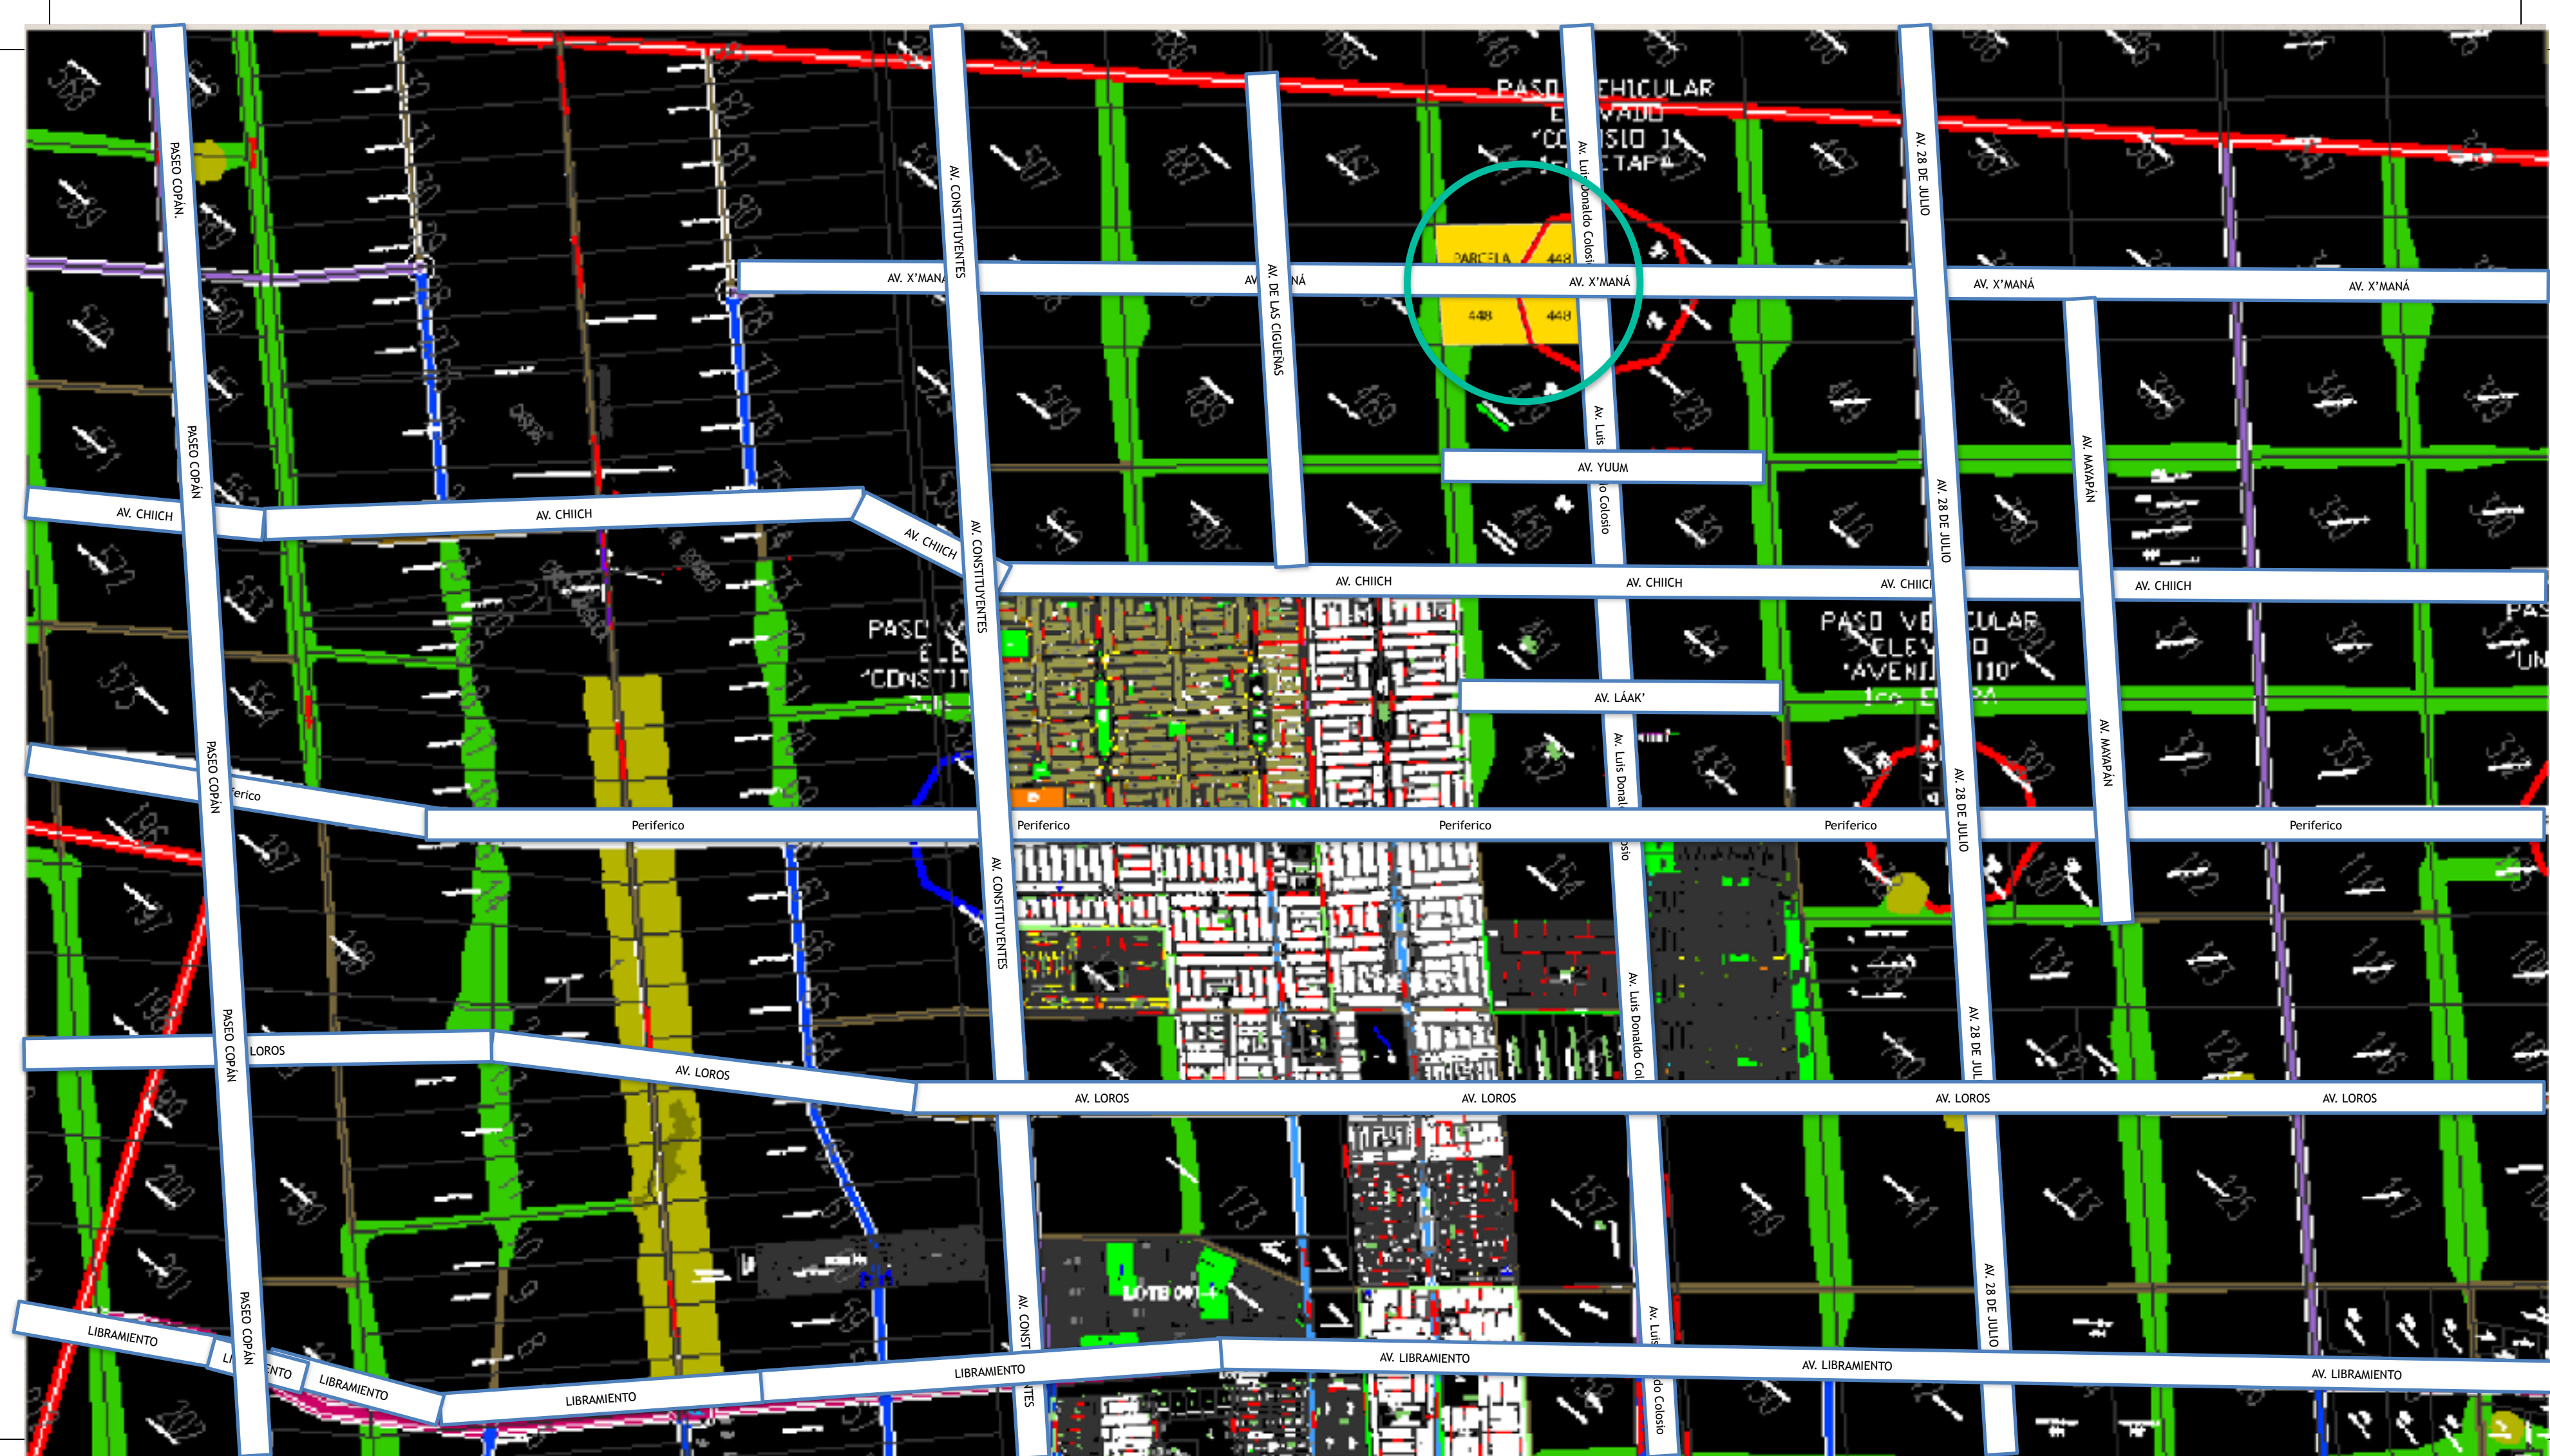

An aerial photograph showing a paved road, Av. Luis Donaldo Colosio, running vertically through a vast, dense green forest. A red location pin is placed on the road. A horizontal blue line, representing Av. X'MANÁ, crosses the road. The sky is blue with scattered white clouds. In the distance, some urban development is visible on the right side.

Av. X'MANÁ

Av. Luis Donaldo Colosio

TERRANOVA
LAND TO BUILD
www.landtobuild.mx

© 2019

Esquema Predio 448



Lotes industriales en renta o en venta

En esta zona industrial ya se encuentran las siguientes empresas:



LOTES DISPONIBLES

Actualización: Septiembre 2019


Lote F10 - Parcela 448

Superficie total: 18,092.60 m²

Uso de suelo: Comercial - Industrial

Precio de venta de salida:
\$1200.00 pesos por m²

Ubicado sobre Av. X'Maná y Av.
Luis Donaldo Colosio (Carr.
Merida - Playa del Carmen.

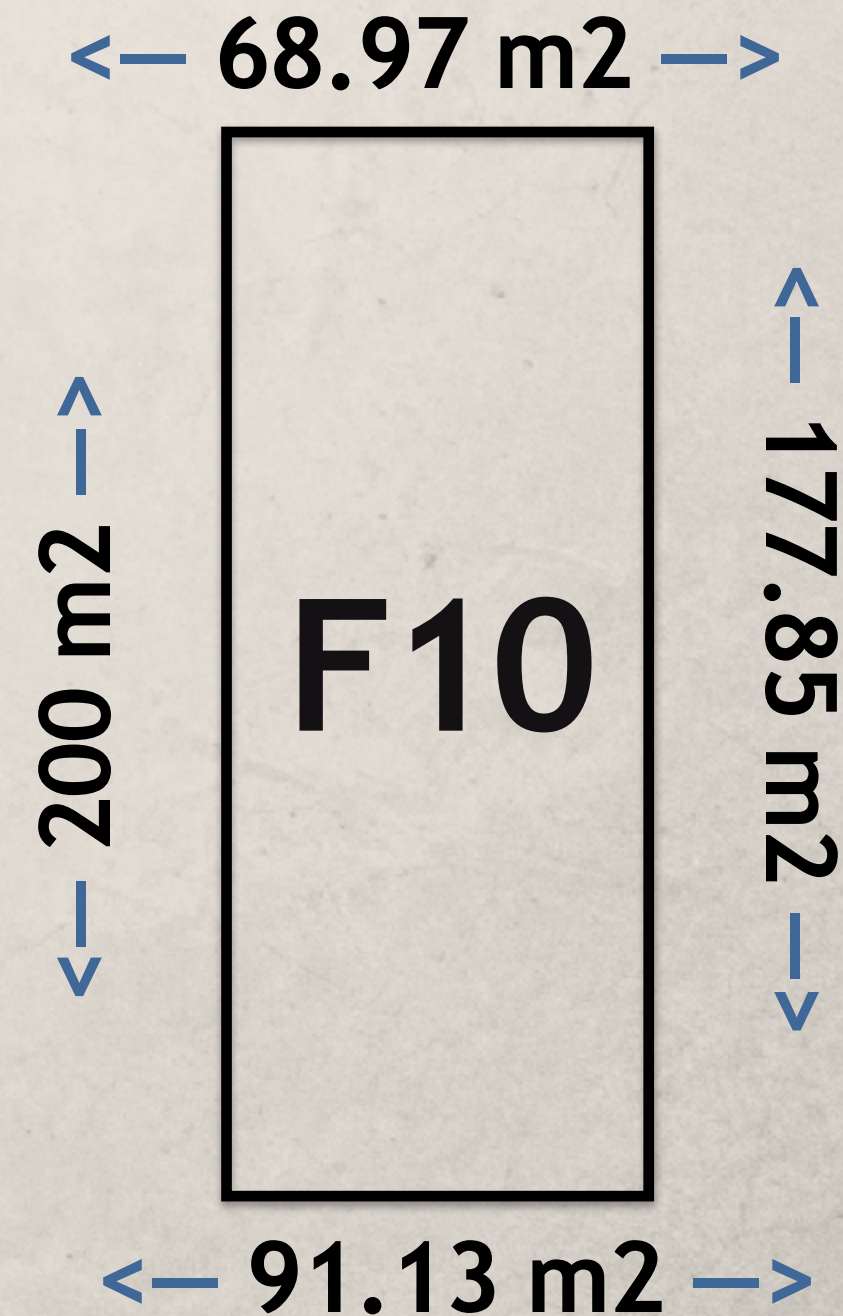


Lote F9 - Parcela 448

Superficie total: 18,092.60 m²

Uso de suelo: Comercial - Industrial

Precio de venta de salida:
Informes.

Ubicado sobre Av. X'Maná y Av.
Luis Donaldo Colosio (Carr.
Merida - Playa del Carmen.

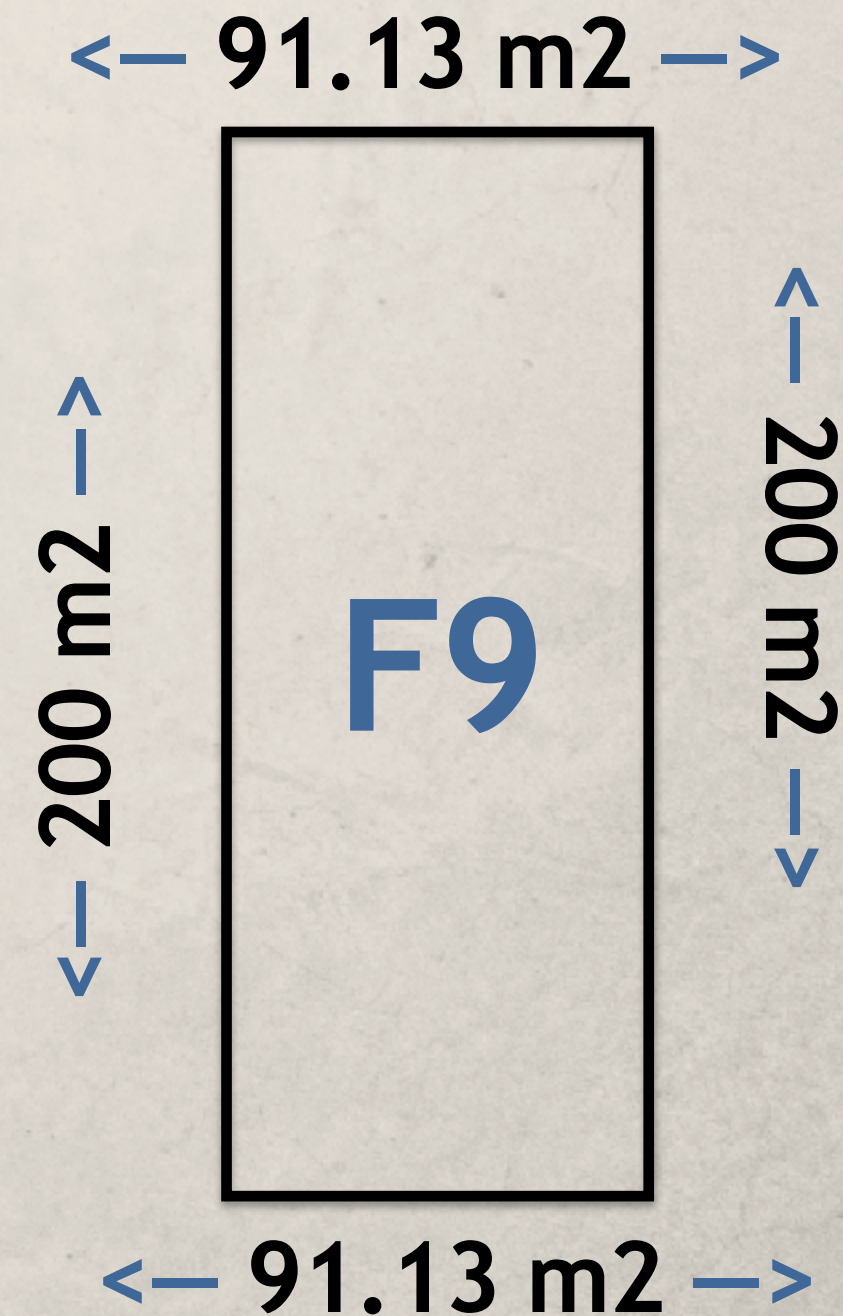


Lote F8 - Parcela 448

Superficie total: 17,451.55 m²

Uso de suelo: Comercial - Industrial

Precio de venta de salida:
Informes.

Ubicado sobre Av. X'Maná y Av.
Luis Donaldo Colosio (Carr.
Merida - Playa del Carmen).

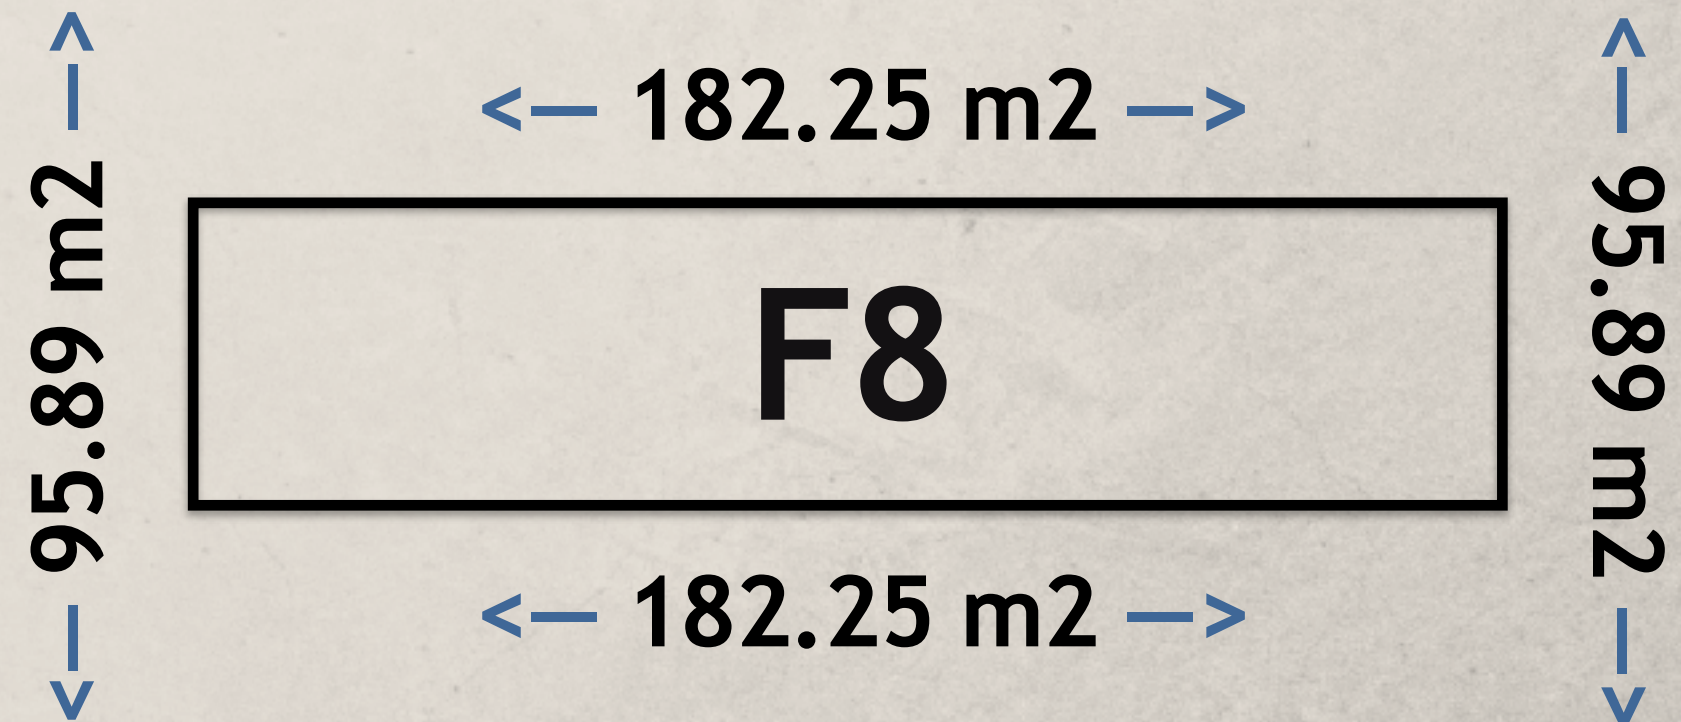


Lote F7 - Parcela 448

Superficie total: 17,451.55 m²

Uso de suelo: Comercial - Industrial

Precio de venta de salida:
Informes.

Ubicado sobre Av. X'Maná y Av.
Luis Donaldo Colosio (Carr.
Merida - Playa del Carmen.

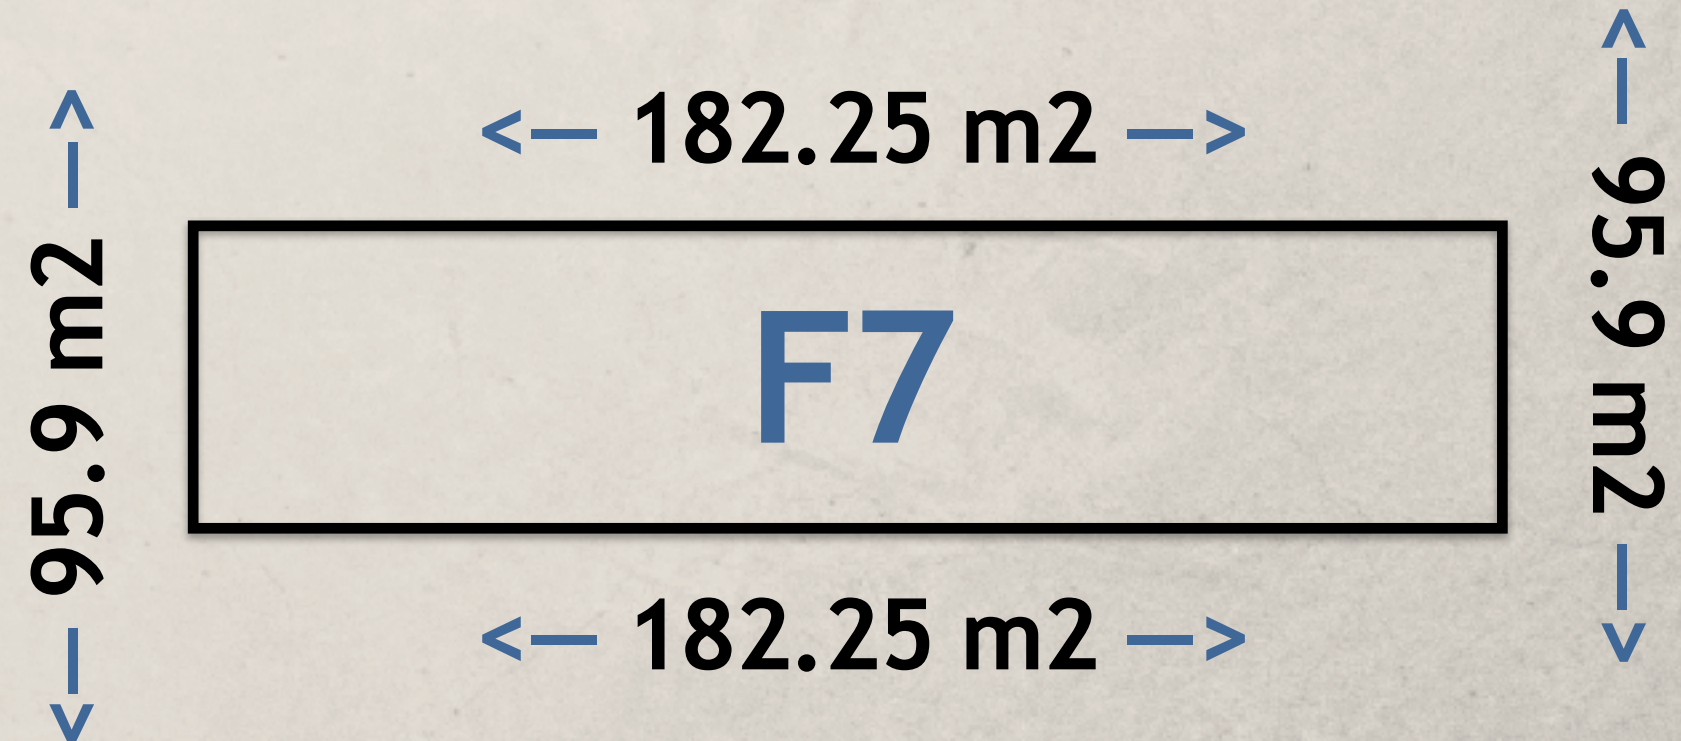


Lote F5 - Parcela 448

Superficie total: 17,571.02 m²

Uso de suelo: Comercial - Industrial

Precio de venta de salida:
Informes.

Ubicado sobre Av. X'Maná y Av.
Luis Donaldo Colosio (Carr.
Merida - Playa del Carmen).

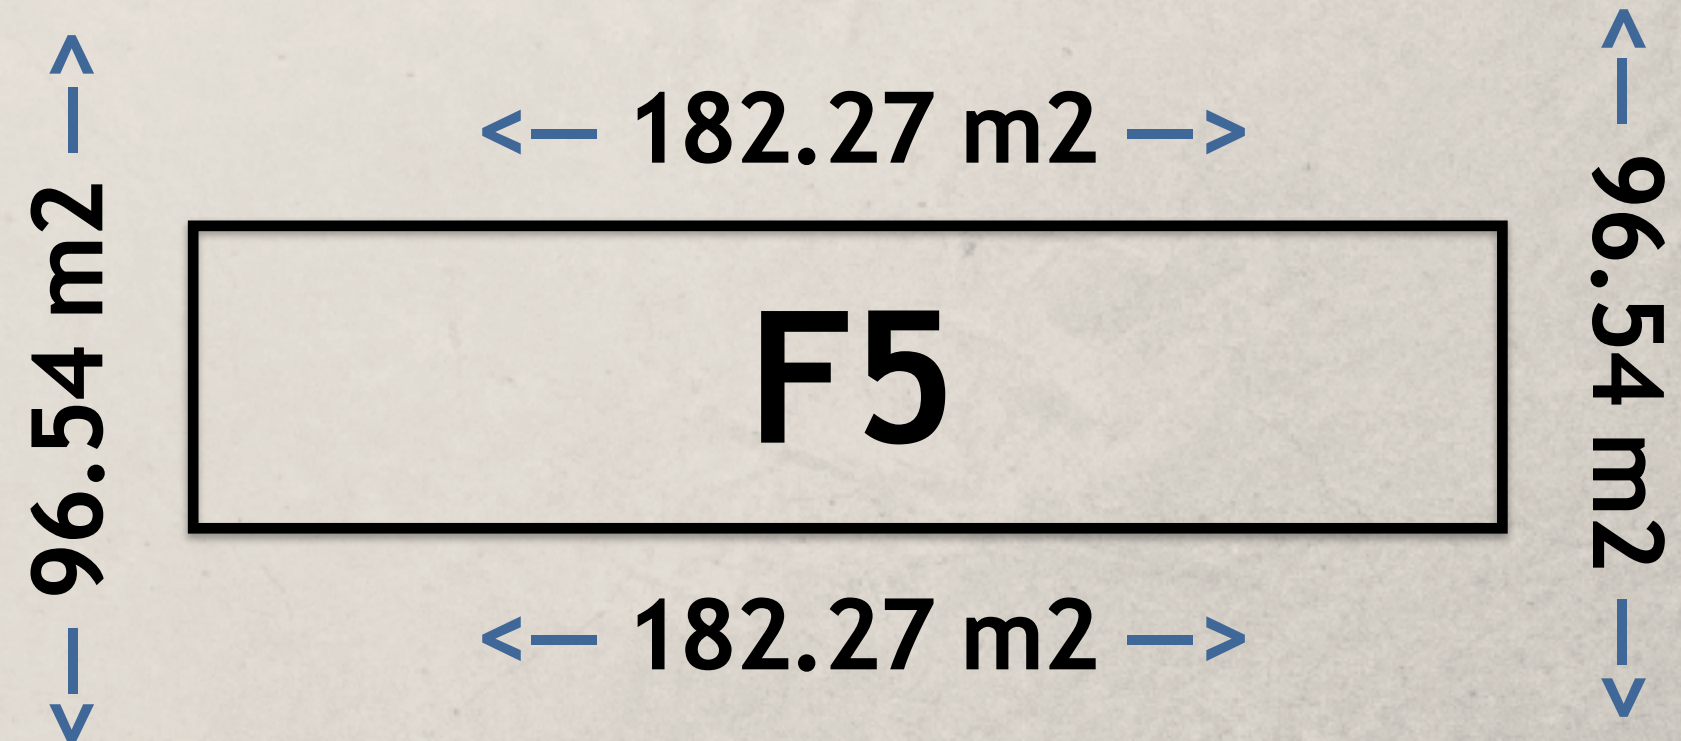


Lote F4 - Parcela 448

Superficie total: 17,571.02 m²

Uso de suelo: Comercial - Industrial

Precio de venta de salida:
Informes.

Ubicado sobre Av. X'Maná y Av.
Luis Donaldo Colosio (Carr.
Merida - Playa del Carmen).

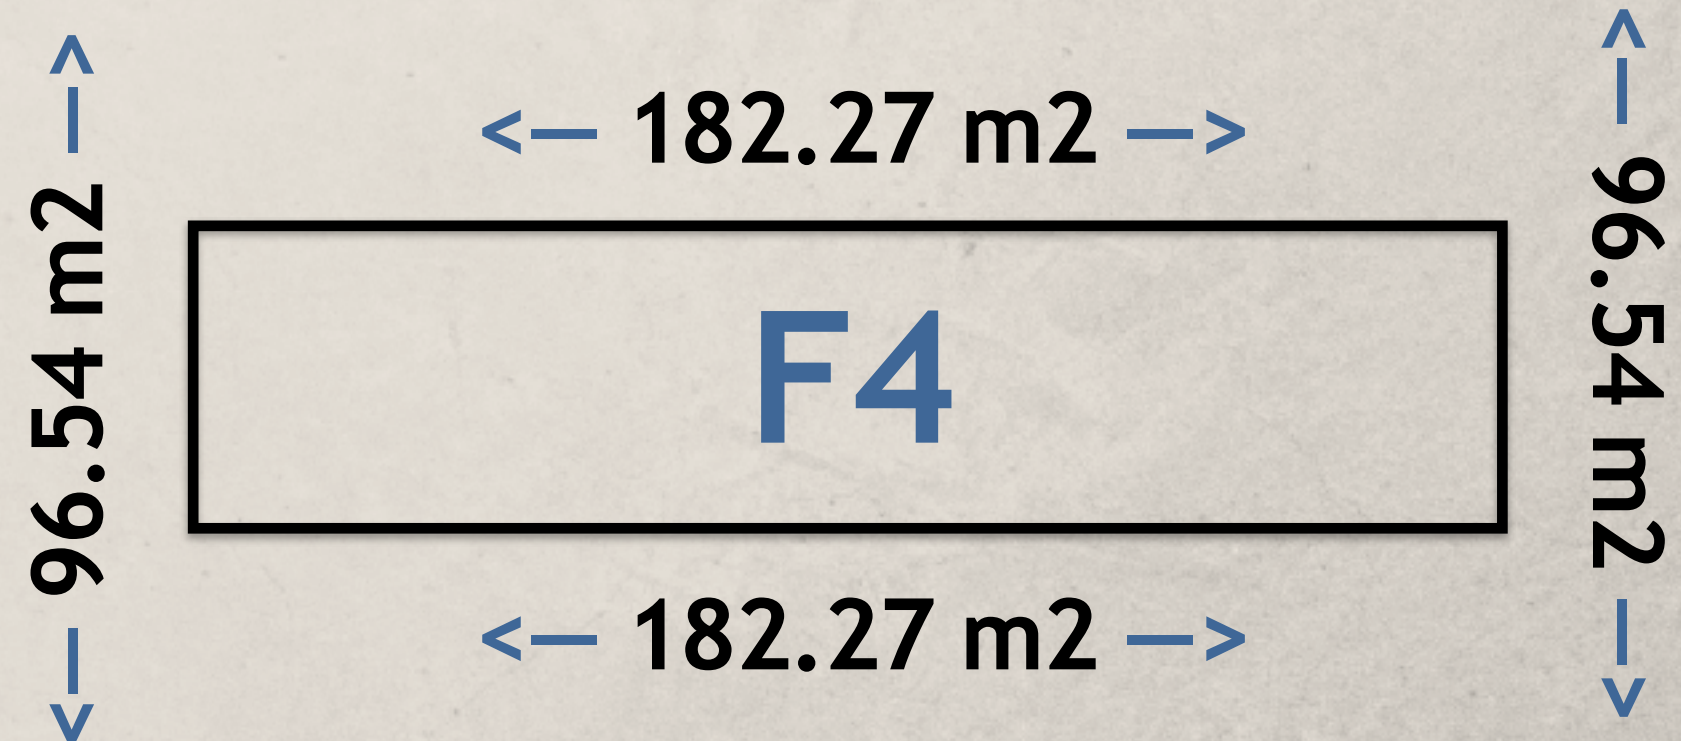

PARA MÁS INFORMACIÓN:



www.landtobuild.mx



contacto@landtobuild.mx



984 175 0345